




PLANTA BAIXA
ESCALA 1:50

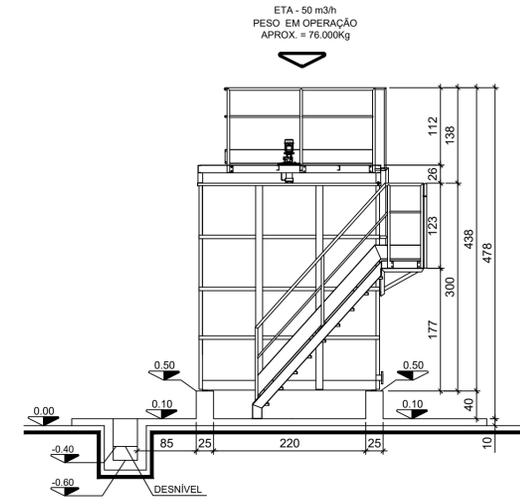

PERFIL LATERAL - ESCADA DE ACESSO
ESCALA 1:50

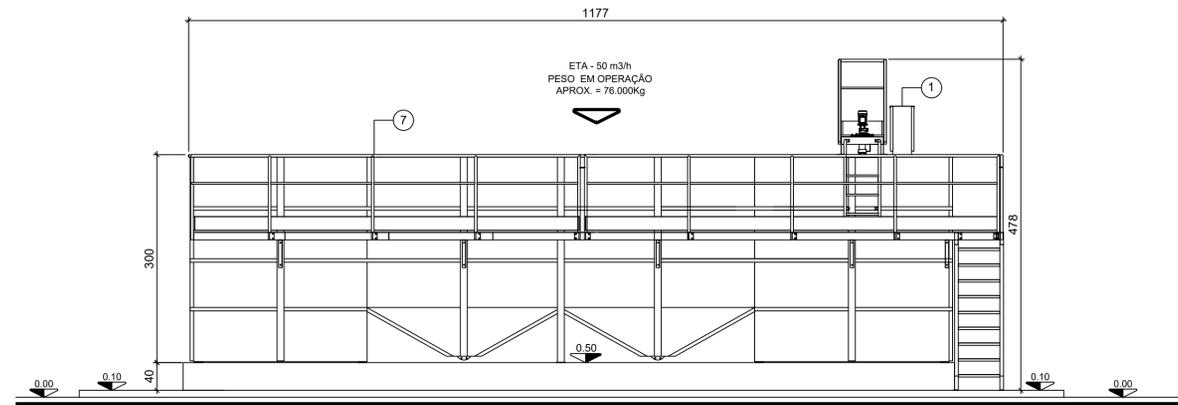

PERFIL LONGITUDINAL
ESCALA 1:50

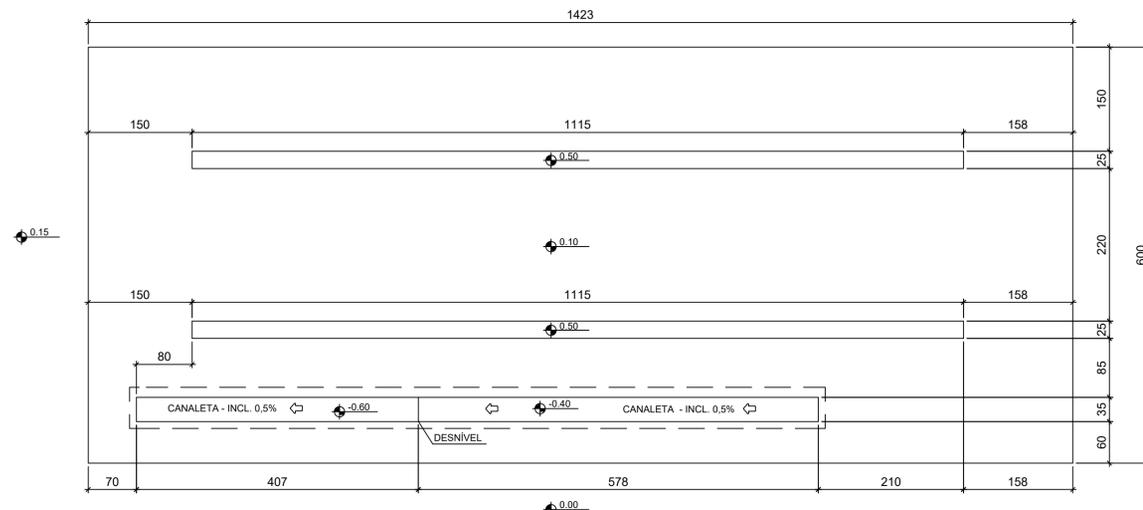

PLANTA DE BASES
ESCALA 1:50

- LEGENDA**
- 01 CHEGADA DE ÁGUA BRUTA
 - 02 DRENO DO FLOCULADOR
 - 03 DESCARTE DE LODO DOS DECANTADORES
 - 04 DRENO E TUBULAÇÃO DE DISTRIBUIÇÃO DE ÁGUA PARA OS FILTROS
 - 05 ENTRADA DE ÁGUA PARA FILTRAÇÃO E SAÍDA DE RETROLAVAGEM
 - 06 SAÍDA DE ÁGUA TRATADA E ENTRADA DE RETROLAVAGEM
 - 07 CHEGADA DE AR COMPRIMIDO


RECOMENDAMOS FAZER A IMPRESSÃO COLORIDA,
PARA MELHOR INTERPRETAÇÃO DO DESENHO

- EQUIPAMENTO
- A CONSTRUIR
- HIDRÁULICO

OBS: - MEDIDAS EM CENTÍMETROS.
- NÍVEIS EM METROS.


PROJETO ARQUITETONICO		FOLHA Nº: única
PROJETO:	CONSTRUÇÃO DE ETA-ESTACÃO DE TRATAMENTO DE ÁGUA COMPACTA 50 M3	DATA: FEV. 2022
PROPRIETÁRIO:	PREFEITURA MUNICIPAL DE OLÍMPIO NORONHA	ESCALA: INDICADAS
LOCAL:	RUA DAS ARAUCÁRIAS OLÍMPIO NORONHA - MG	REVISÃO
		AutoCAD: ETA
		DESENHO:
		DECLARO QUE A APROVAÇÃO DO PROJETO NÃO IMPLICA NO RECONHECIMENTO POR PARTE DA PREFEITURA DO DIREITO DE PROPRIEDADE DO TERRENO.
		PROPRIETÁRIO: PREFEITURA MUNICIPAL DE OLÍMPIO NORONHA CNPJ: 18.188.276/0001-00
		ENQ* R.T. MURIO SOUZA FERREIRA ENG. CIVIL -CREA: 226330/MG
CARIMBOS DE CONCESSIONÁRIAS		
DESPACHOS DA P.M.O.N.		

DETALHAMENTO PLATAFORMA ETA

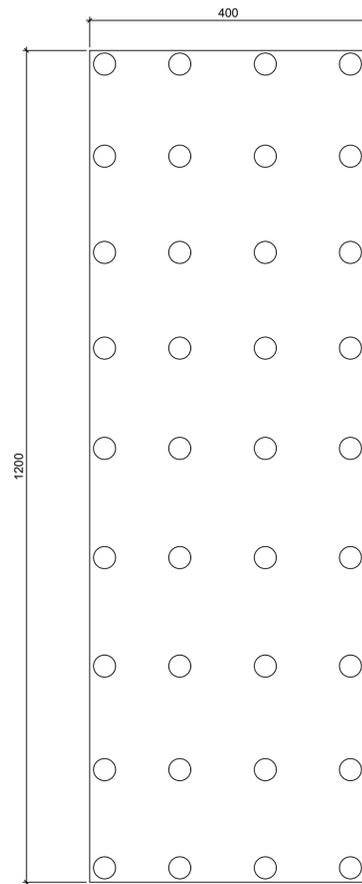

LOCAÇÃO DAS ESTACAS:

12,0 M X 4,0 M

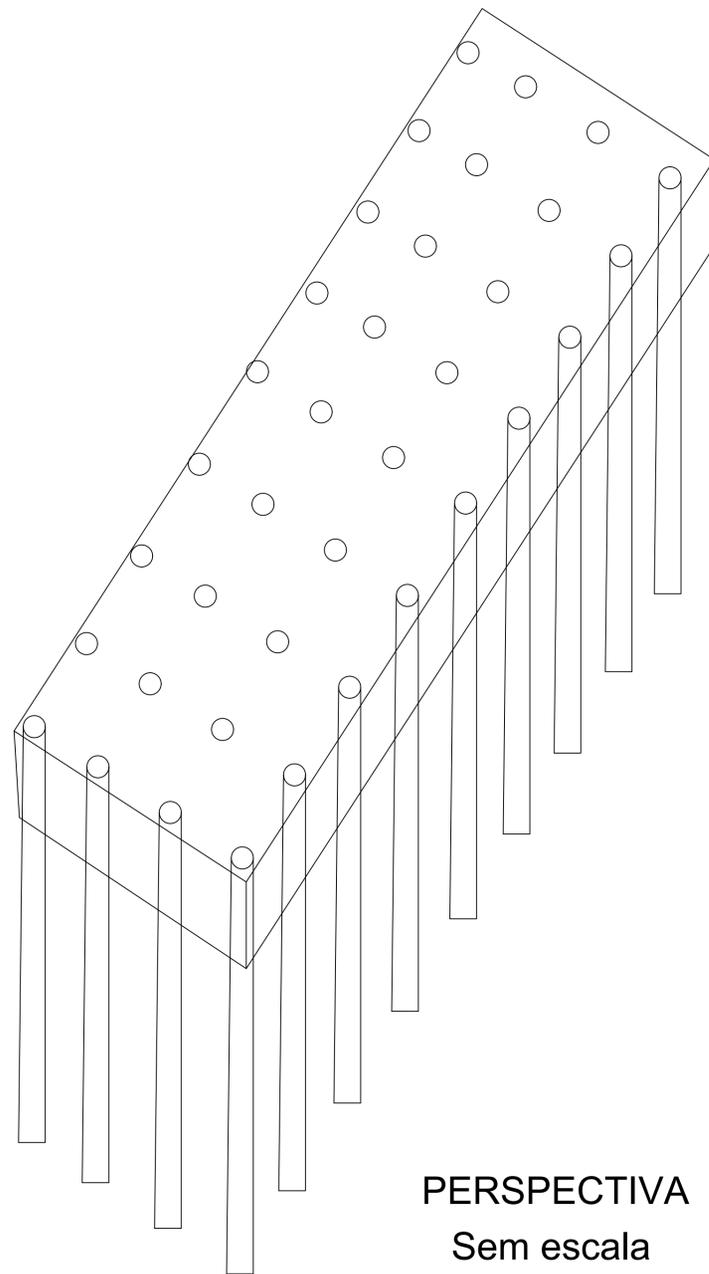


PERSPECTIVA

Sem escala

A PLATAFORMA ONDE SERÁ INSTALADA A ETA TEM AS DIMENÇÕES REFERIDAS EM PROJETO. 12 X 4 M

AS DIMENSÕES EXTERNAS DA PLATAFORMA NAO NECESITAM DE ESTRUTURAÇÃO POIS SERÁ SOMENTE PARA CIRCULAÇÃO E IMPLEMENTAÇÃO DA CANALETA

Armação das estacas Hélice Contínua $\phi 25\text{cm}$
Quant.: Unidades

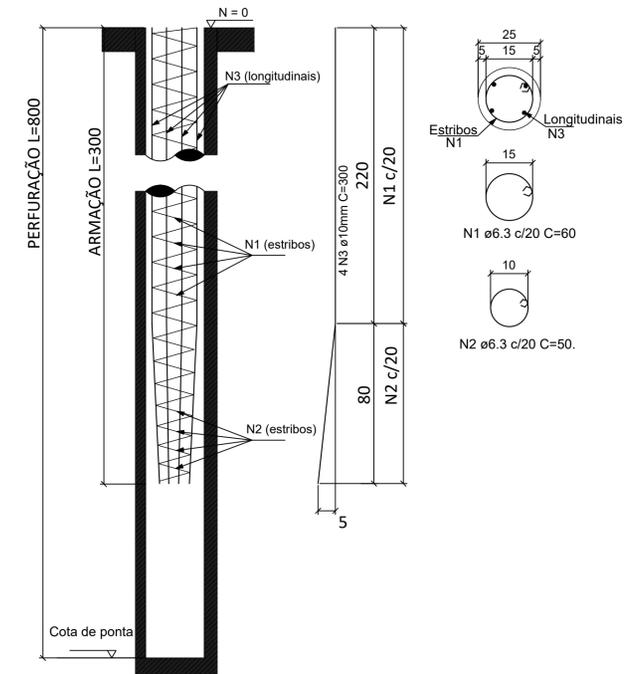

DETALHE DAS ESTACAS

Sem escala

PROJETO ESTRUTURA		FOLHA Nº: 1/2
PROJETO:	CONSTRUÇÃO DE ETA-ESTACAO DE TRATAMENTO DE AGUA COMPACTA 50 M3	DATA: FEV. 2022
PROPRIETÁRIO:	PREFEITURA MUNICIPAL DE OLIMPIO NORONHA	ESCALA: INDICADAS
LOCAL:	RUA DAS ARAUCÁRIAS OLIMPIO NORONHA - MG	REVISÃO
		AutoCAD: ETA
		DESENHO:
DECLARO QUE A APROVAÇÃO DO PROJETO NÃO IMPLICA NO RECONHECIMENTO POR PARTE DA PREFEITURA DO DIREITO DE PROPRIEDADE DO TERRENO.		
PROPRIETÁRIO: PREFEITURA MUNICIPAL DE OLIMPIO NORONHA CNPJ: 18.188.276/0001-00		
ENQº R.T. MUIRO SOUZA FERREIRA ENG. CIVIL -CREA: 226330/MG		
CARIMBOS DE CONCESSIONÁRIAS		
DESPACHOS DA P.M.O.N.		

