



### DETALHAMENTO DAS BOCAS DE LOBO



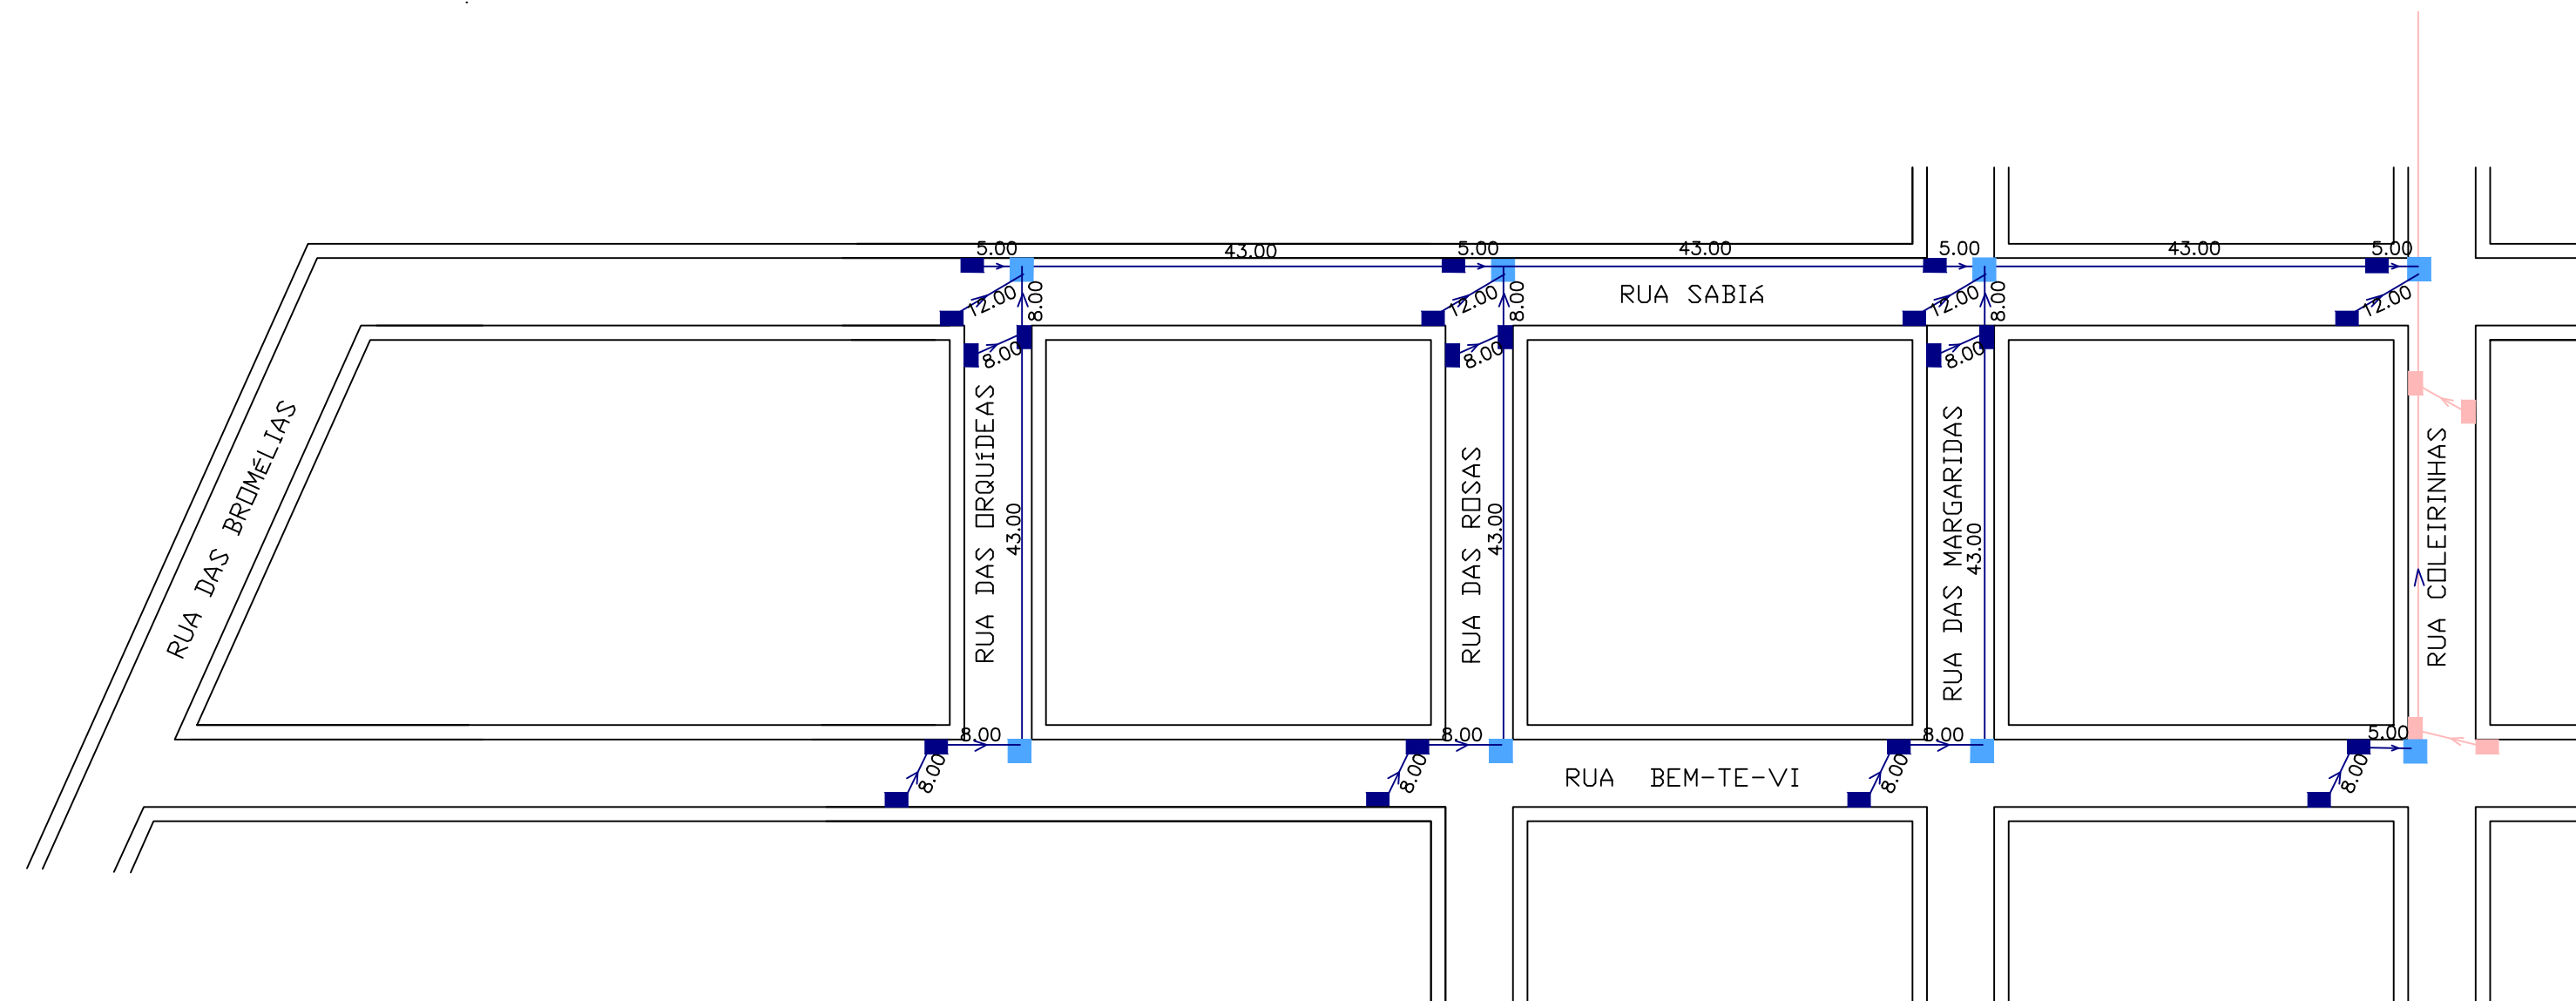

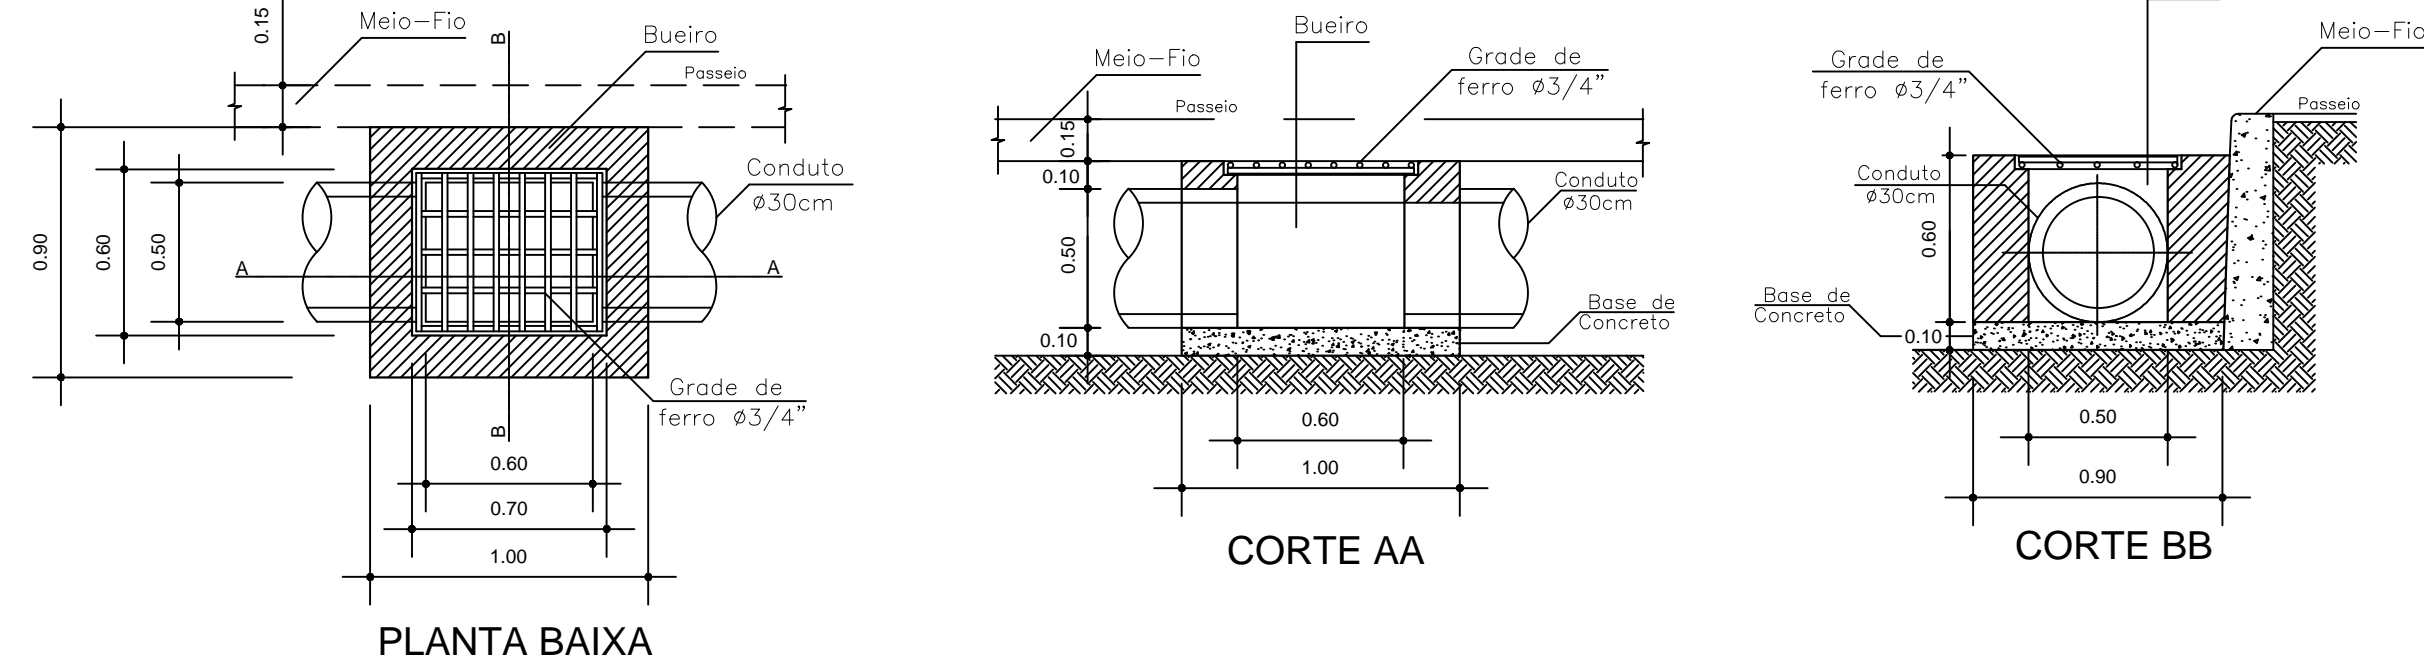


CALÇAMENTO VARIAS RUAS  
ESC.: 1:1000

LEGENDA:

 CALÇAMENTO A EXECUTAR DE BLOQUETE

LEGENDA:

-  BUEIRO À CONSTRUIR
-  CAIXA DE PASSAGEM À CONSTRUIR
-  TUBO DE CONCRETO ø300mm
-  TUBO DE CONCRETO ø400mm
-  DRENAGEM EXISTENTE

PREFEITURA MUNICIPAL  
OLIMPIO NORONHA  
DEPARTAMENTO DE OBRAS E SERVIÇOS URBANOS

<h2>PROJETO PAVIMENTAÇÃO</h2>		FOLHA Nº: 2/3
PROJETO: PROJETO PARA CALÇAMENTO DE RUA COM BLOQUETES SEXTAVADOS DE CONCRETO  PROPRIETÁRIO: PREFEITURA MUNICIPAL OLIMPIO NORONHA  LOCAL: VARIAS RUAS BAIRRO DOS CAMPOS OLIMPIO NORONHA - MG  PROJETO DE CALÇAMENTO	DATA: NOV 2014 ESCALA: INDICADA REVISÃO AutoCAD: DESENHO:	
ÁREAS (m <sup>2</sup> )		DECLARO QUE A APROVAÇÃO DO PROJETO NÃO IMPLICA NO RECONHECIMENTO POR PARTE DA PREFEITURA DO DIREITO DE PROPRIEDADE DO TERRENO.
CALÇAMENTO: _____ 2835,00m <sup>2</sup>		
PROJETO COMPLETO		PROPRIETÁRIO: PREFEITURA MUNICIPAL DE OLIMPIO NORONHA  RODRIGO DE CASTRO SERRANO ARQUITETO E URBANISTA CAU-A42297-5

