



PLANTA DE CONSTRUÇÃO
ESCALA 1:100

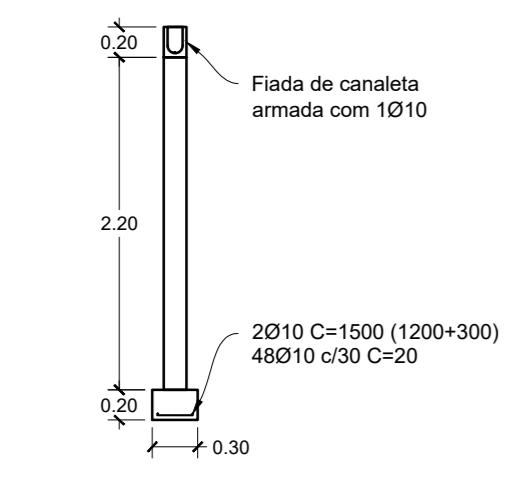

CORTE BB
ESCALA 1:50


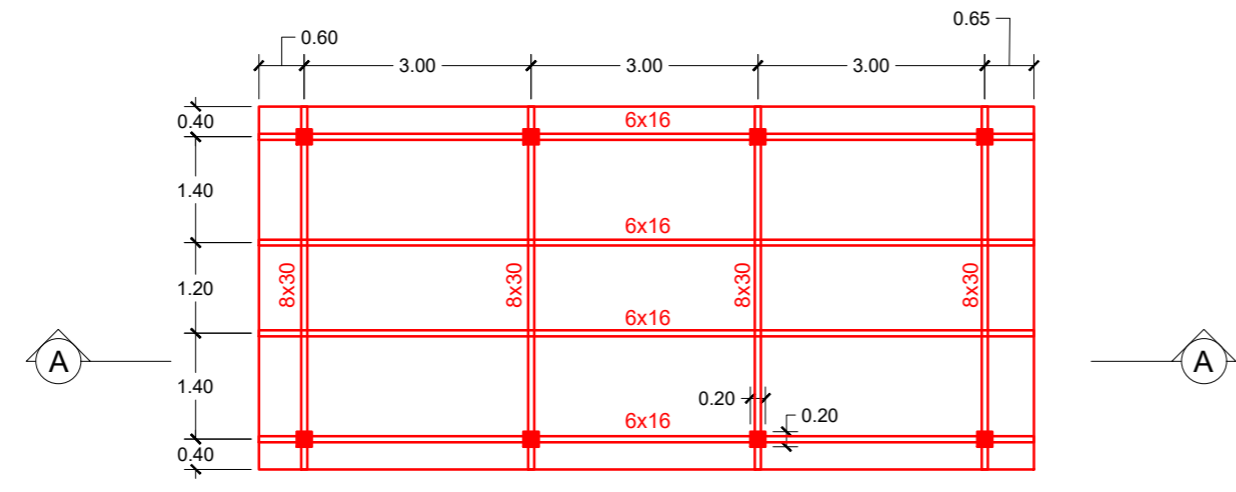


MADEIRAMENTO DEQUE
ESCALA 1:100



SITUAÇÃO
SEM ESCALA

SAPATAS E PILARES

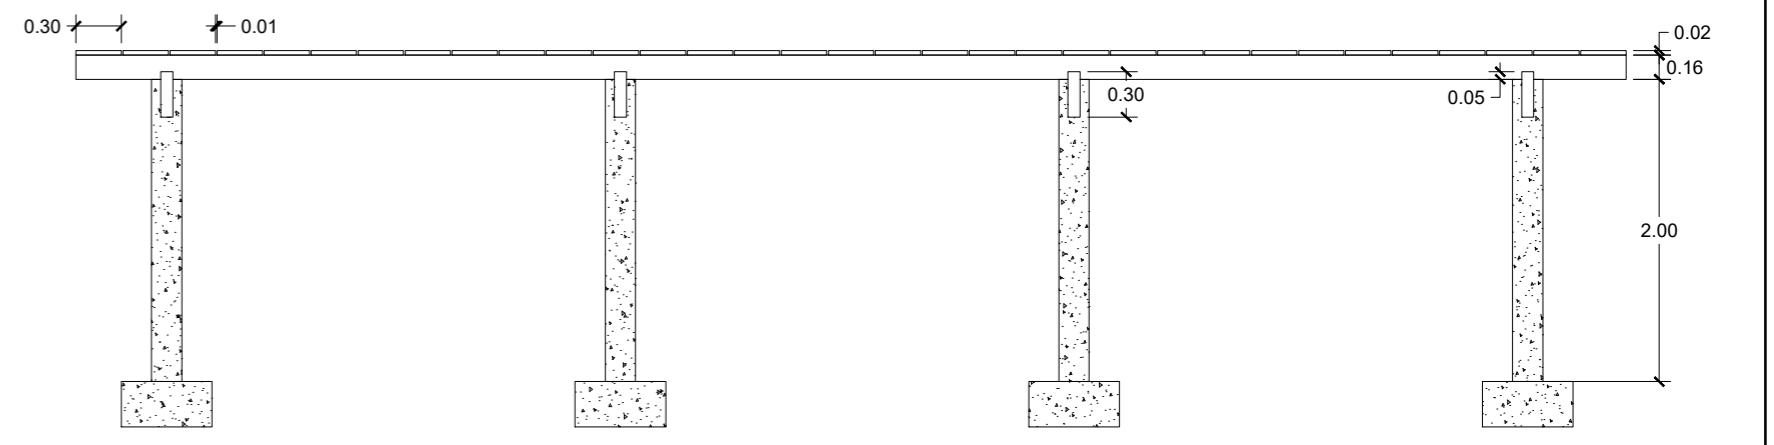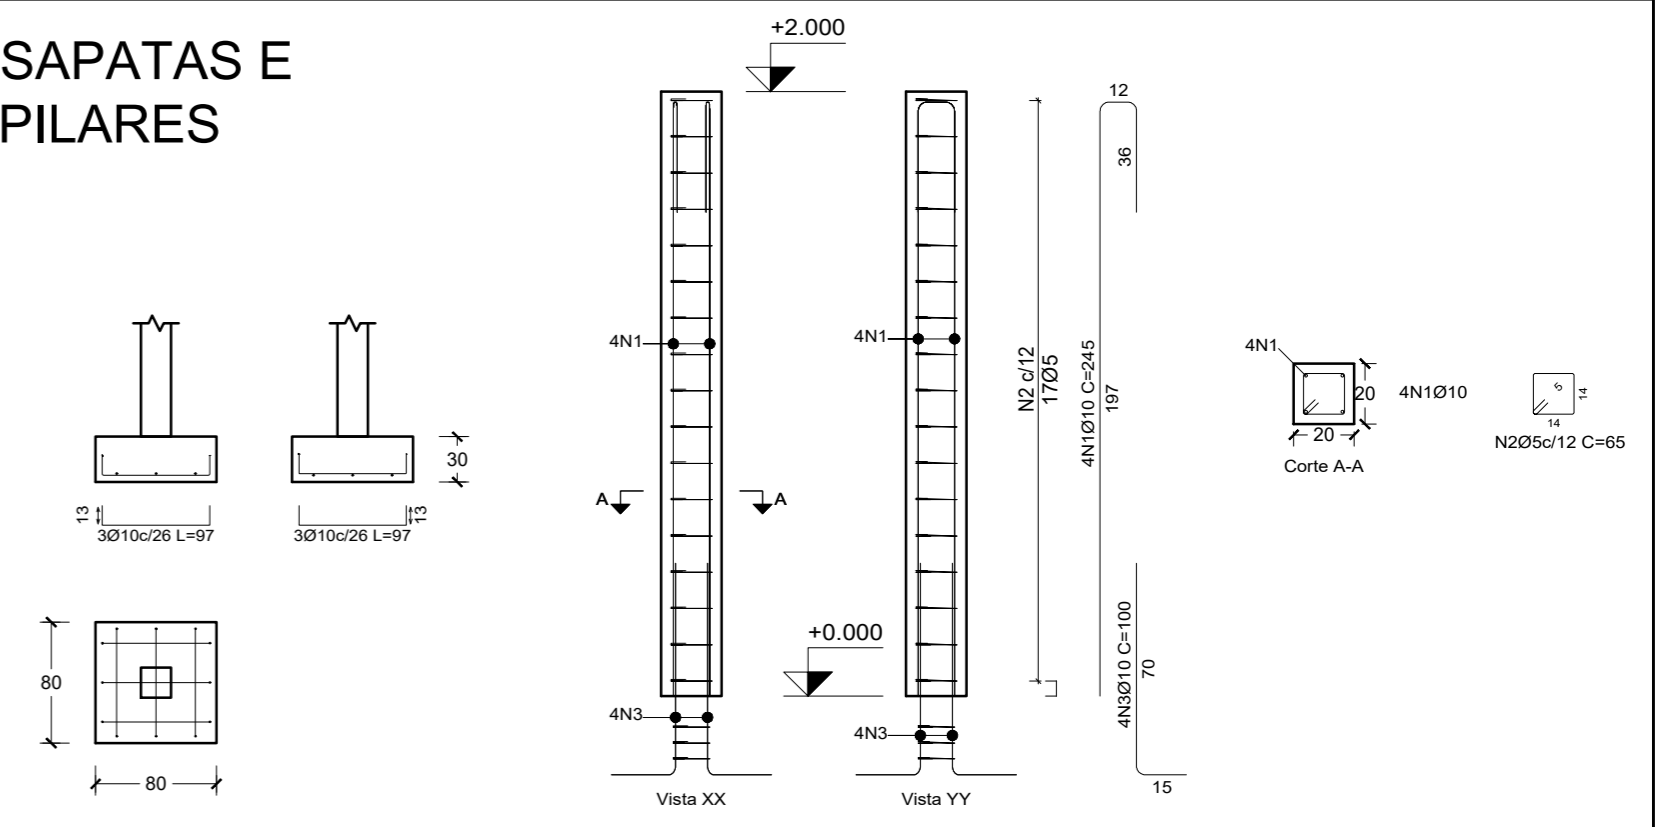

CORTE AA
ESCALA 1:50

<p>PROJETO ARQUITETÔNICO</p>		<p>FOLHA ÚNICA</p>
<p>PROJETO: CONSTRUÇÃO DE MURO E DEQUE DA CASA DA CULTURA</p> <p>PROPRIETÁRIO: PREFEITURA MUNICIPAL DE OLÍMPIO NORONHA - MG</p> <p>LOCAL: RUA 8 DE MAIO, S/N, CENTRO</p>		<p>19/07/2024</p> <p>ESCALA INDICADA</p>
<p>ÁREAS</p>	<p>DECLARO QUE A APROVAÇÃO DO PROJETO NÃO IMPLICA NO RECONHECIMENTO POR PARTE DA PREFEITURA DO DIREITO DE PROPRIEDADE DO TERRENO.</p>	
<p>PROPRIETÁRIO: PREFEITURA MUNICIPAL DE OLÍMPIO NORONHA - MG</p>		<p>RESPONSÁVEL TÉCNICO: RODRIGO FRANÇA SILVA CREA/MG: 233804/D</p>