






SEÇÃO BÁSICA DAS VIAS
ESCALA 1:50

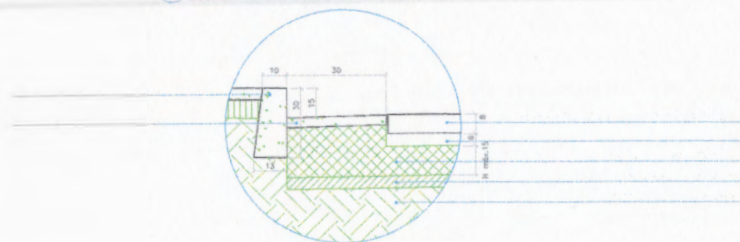

DETALHE 1
SEM ESCALA
DETALHES DO CALÇAMENTO

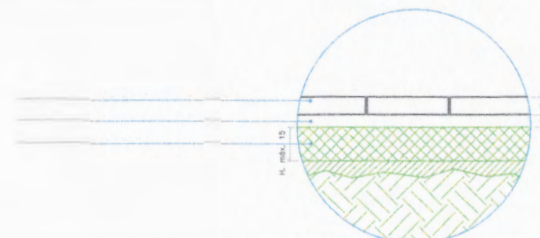

DETALHE 2
SEM ESCALA
CAMADAS DO CALÇAMENTO

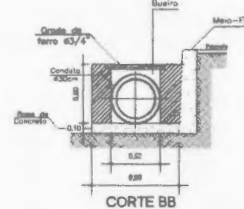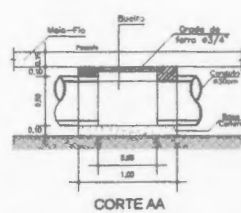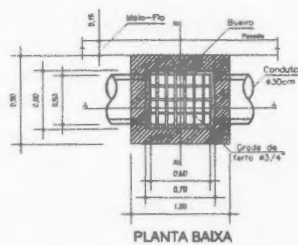

DETALHAMENTO DAS BOCAS DE LOBO

PREFEITURA MUNICIPAL
OLÍMPIO NORONHA
DEPARTAMENTO DE OBRAS E SERVIÇOS URBANOS

PROJETO CALÇAMENTO

PROJETO: PROJETO PARA CALÇAMENTO DE RUA
COM BLOQUES SEXTAVADOS DE CONCRETO
PROPRIETÁRIO: PREFEITURA MUNICIPAL OLÍMPIO NORONHA

DETALHES

ÁREAS (m²)

original _____ 2025 m²

PROJETO COMPLETO

FOLHA Nº
2/2

DATA:
OUTUBRO
2025
ESCALA:
INDICADA
RUBRICA:
AUTORIZADO:
DESENHO:

DECLARO QUE A APROVAÇÃO DO PROJETO NÃO IMPLICA
NO RECONHECIMENTO POR PARTE DA PREFEITURA DO
DIREITO DE PROPRIEDADE DO TERRENO.

PROPRIETÁRIO: PREFEITURA MUNICIPAL DE OLÍMPIO NORONHA

RODRIGO DE CASTRO SERRANO
ARQUITETO E URBANISTA
CAU-A42297-5

Rodrigo de Castro Serrano
Arquiteto e Urbanista
CAU-A42297-5



PREFEITURA MUNICIPAL OLÍMPIO NORONHA

DEPARTAMENTO DE OBRAS E SERVIÇOS URBANOS

PROJETO CALÇAMENTO

FOLHA Nº:

1/2

DATA:
OUTUBRO
2023

ESCALA:
INDICADA

PROJETO:

PROPRIETÁRIO:

LOCAL:

PROJETO DE CALÇAMENTO

ÁREAS (m²)

DECLARO QUE A APROVAÇÃO DO PROJETO NÃO IMPLICA
NO RECONHECIMENTO POR PARTE DA PREFEITURA DO
CERTE DO PROPRIETÁRIO DO TERRENO.

PROJETO COMPLETO

PROPRIETÁRIO: PREFEITURA MUNICIPAL DE OLÍMPIO NORONHA

SECRETARIA DE OBRAS E SERVIÇOS URBANOS
ARQUITETO E URBANISTA
CAU-A42297-5

Rodrigo de Castro Serrano
Arquiteto e Urbanista
CAU-A42297-5