


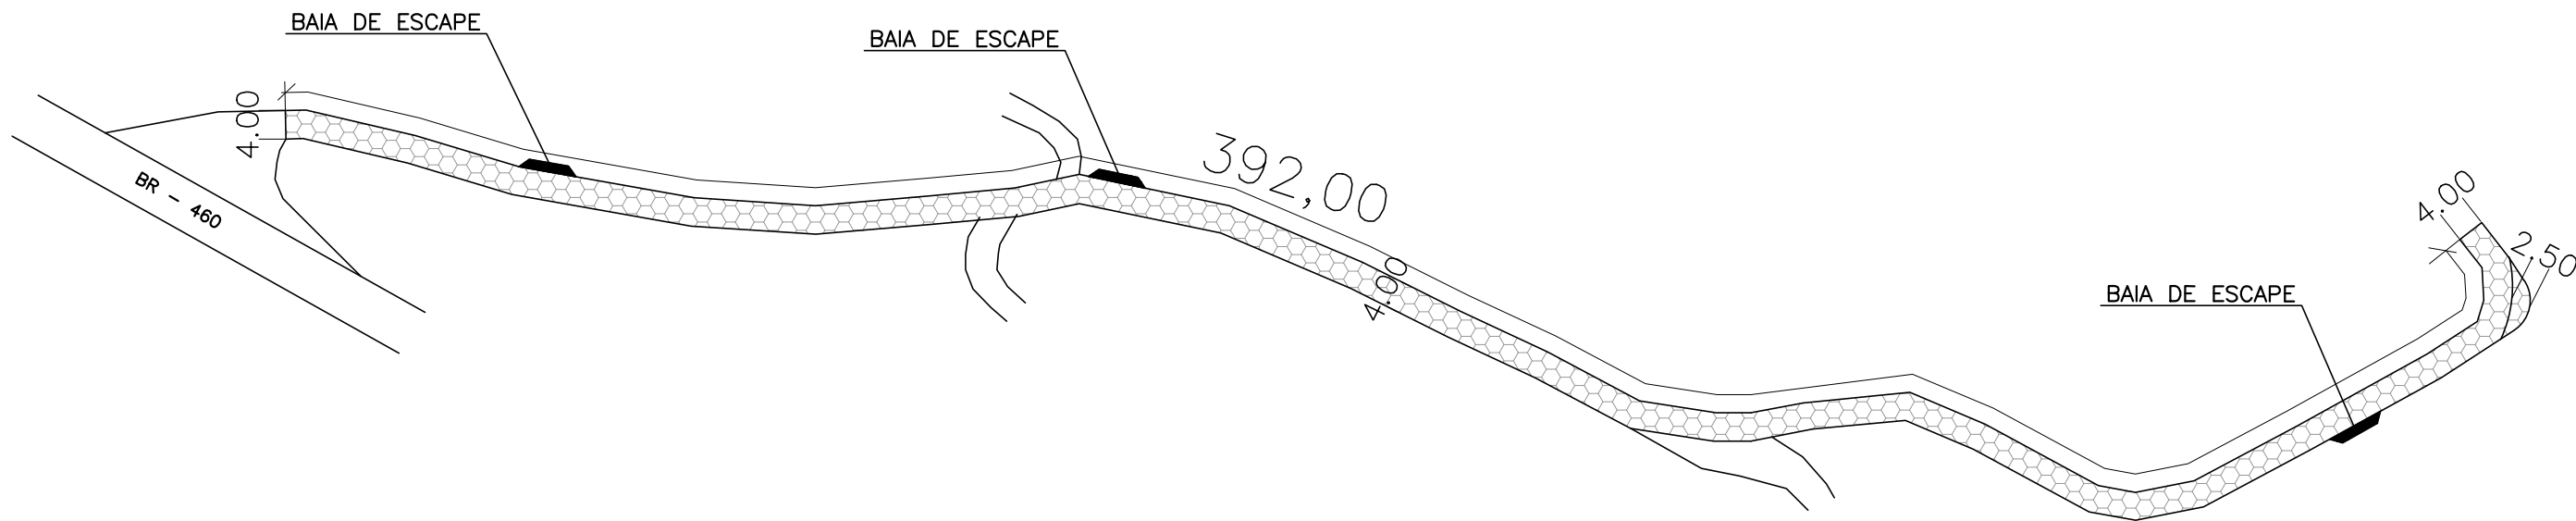

CAÇAMENTO PAVÃO
SEM ESCALA

- LEGENDA:
-  CALÇAMENTO A SER EXECUTADO
 -  SEM PAVIMENTAÇÃO

- NOTAS:
- 1 - COLOCAR TRAVAMENTO DE MEIO-FIO.
 - 2 - FAZER DRENAGEM DE ÁGUAS PLUVIAIS COM SAIDA LATERAL APROVEITANDO CORTES EXISTENTES NESTES TRECHOS DE PAVIMENTAÇÃO.
 - 3 - FAZER BAIAS DE ESCAPE DE VEÍCULOS CONFORME PROJETO.



PREFEITURA MUNICIPAL OLIMPIO NORONHA DEPARTAMENTO DE OBRAS E SERVIÇOS URBANOS	
PROJETO CALÇAMENTO	FOLHA Nº: 1/1
PROJETO: PROJETO PARA CALÇAMENTO DE RUA COM BLOQUETES SEXTAVADOS DE CONCRETO	DATA: JANEIRO 2026
PROPRIETÁRIO: PREFEITURA MUNICIPAL OLIMPIO NORONHA	ESCALA: INDICADA
LOCAL: PAVÃO OLIMPIO NORONHA - MG	REVISÃO
PROJETO DE CALÇAMENTO	AutoCAD:
	DESENHO:
ÁREAS (m2)	DECLARO QUE A APROVAÇÃO DO PROJETO NÃO IMPLICA NO RECONHECIMENTO POR PARTE DA PREFEITURA DO DIREITO DE PROPRIEDADE DO TERRENO.
CALÇAMENTO: 1.686,75 m2	PROPRIETÁRIO: PREFEITURA MUNICIPAL DE OLIMPIO NORONHA
PROJETO COMPLETO	RODRIGO DE CASTRO SERRANO ARQUITETO E URBANISTA CAU-A42297-5