

CALÇAMENTO LAURA TREVO
SEM ESDOLA

LEGENDA:
 CALÇAMENTO A SER EXECUTADO
 SEM PAVIMENTAÇÃO



NOTAS:

- 1 - COLOCAR TRAMMENTO DE MEIO-FIO NA PISTA A CADA BOM.
- 2 - FAZER DRENAGEM DE ÁGUAS PLUVIAIS COM SAÍDA LATERAL, APROVEITANDO CORTES EXISTENTES NESTES TRECHOS DE PAVIMENTAÇÃO.

PREFEITURA MUNICIPAL OLIMPIO NORONHA

DEPARTAMENTO DE OBRAS E SERVIÇOS URBANOS

PROJETO CALÇAMENTO

FOLHA Nº
1/1

PROJETO: PROJETO PARA CALÇAMENTO DE RUA
COM BLOQUETES SEXTAVADOS DE CONCRETO
PROPRIETÁRIO: PREFEITURA MUNICIPAL OLIMPIO NORONHA
LOCAL: CARDOSO
OLIMPIO NORONHA - MG
PROJETO DE CALÇAMENTO

DATA: MARÇO
2020
ESCALA:
INDICADA
REVISÃO:
AUTORIZAÇÃO:
DESENHO:

ÁREAS (m²)


custo: R\$15,00 mil

DECLARO QUE A APROVAÇÃO DO PROJETO NÃO IMPLICA
NO RECONHECIMENTO POR PARTE DA PREFEITURA DO
DIREITO DE PROPRIEDADE DO TERRENO.


PROPRIETÁRIO: PREFEITURA MUNICIPAL DE OLIMPIO NORONHA

RODRIGO CASTRO SERENO
ARQUITETO E URBANISTA
CRM 142377-0


PROJETO COMPLETO

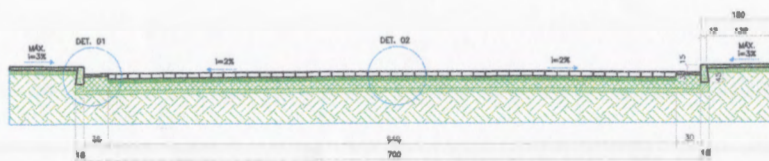

SEÇÃO BÁSICA DAS VIAS
ESCALA 1:25

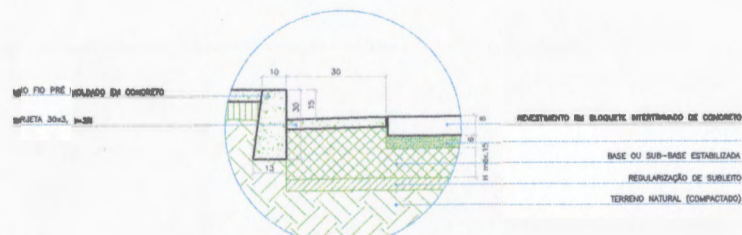

DETALHE 1
SEM ESCALA
DETALHES DO CALÇAMENTO

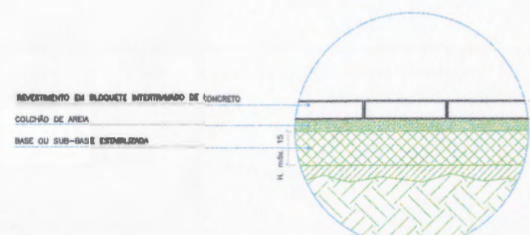

DETALHE 2
SEM ESCALA
CAMADAS DO CALÇAMENTO

PREFEITURA MUNICIPAL OLIMPIO NORONHA

DEPARTAMENTO DE OBRAS E SERVIÇOS URBANOS

PROJETO CALÇAMENTO

FOLHA Nº
UNICA

PROJETO PARA CALÇAMENTO DE RUA
COM BLOQUETES SEXTAVADOS DE CONCRETO

PROPRIETÁRIO: PREFEITURA MUNICIPAL OLIMPIO NORONHA

DETALHES

DATA: MARÇO 2023
SOLTA
INDICADA
REVISÃO
AUTOR
REVISOR

ÁREAS (m²)

Área total: 642,99 m²

DECLARO QUE A APROVAÇÃO DO PROJETO NÃO IMPLICA
NO RESPONSABILIDADE POR PARTE DA PREFEITURA DO
CARIÓTIPO DE PROJEÇÃO DO TERRENO.

PROPRIETÁRIO: PREFEITURA MUNICIPAL DE OLIMPIO NORONHA

RODRIGO CASTRO SERRANO
ARQUITETO E URBANISTA
CRM 142287-5

PROJETO COMPLETO