


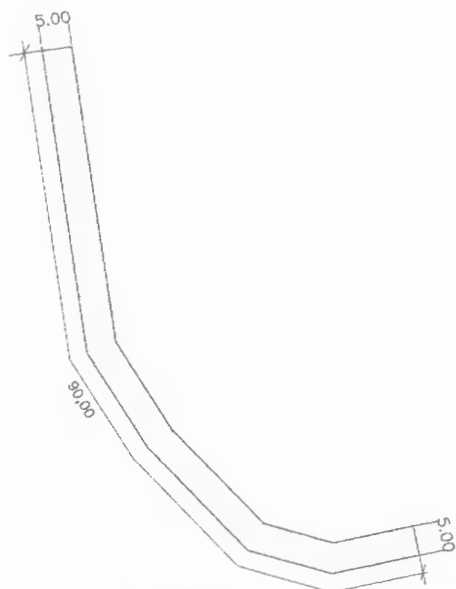

CALÇAMENTO MORRO
RUA BEIRA

LEGENDA:

- ☐ CALÇAMENTO A SER EXECUTADO
- ☐ SEM PAVIMENTAÇÃO



NOTAS:

- 1 - COLOCAR TRATAMENTO DE MEO-FIO.
- 2 - FAZER DRENAGEM DE ÁGUAS PLUVIAIS COM SAÍDA LATERAL, APROPRIANDO CORTES EXISTENTES NESTES TRECHOS DE PAVIMENTAÇÃO.
- 3 - FAZER BARRAS DE ESCAPE DE VEÍCULOS CONFORME PROJETO.

PREFEITURA MUNICIPAL
OLIMPIO NORONHA
DEPARTAMENTO DE OBRAS E SERVIÇOS URBANOS

PROJETO CALÇAMENTO

FOLHA Nº:
1/2
DATA:
JULHO
2025
INDICAÇÃO:
REVISÃO:
AUTOR:
DESENHO:

PROJETO: PROJETO PARA CALÇAMENTO DE RUA
COM BLOQUETES SEXTAVADOS DE CONCRETO
PROPRIETÁRIO: PREFEITURA MUNICIPAL OLIMPIO NORONHA
LOCAL: MORRO
OLIMPIO NORONHA - MG
PROJETO DE CALÇAMENTO

ÁREAS (m2)

DECLARO QUE A APROPRIAÇÃO DO PROJETO NÃO IMPLICA
NO RECONHECIMENTO POR PARTE DA PREFEITURA DO
DIREITO DE PROPRIEDADE DO TERRENO.


CALÇAMENTO: _____

DECLARO QUE A APROPRIAÇÃO DO PROJETO NÃO IMPLICA
NO RECONHECIMENTO POR PARTE DA PREFEITURA DO
DIREITO DE PROPRIEDADE DO TERRENO.

PROJETO DE CALÇAMENTO
RUA BEIRA - MORRO
RUA MORRO - OLIMPIO NORONHA


PROJETO COMPLETO

RODRIGO DE CASTRO SOBRINHO
ARQUITETO E URBANISTA
CRU-000000-0

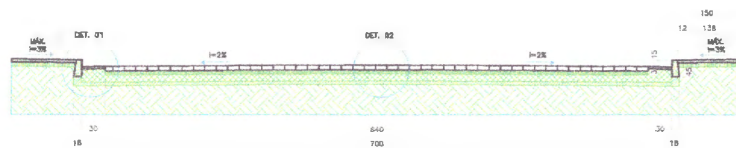

SECÃO BÁSICA DAS VIAS
ESCALA 1:50

MEIO-FIO PRE-ALINHADO EM CONCRETO
BARRETA 30x15 - 1:30

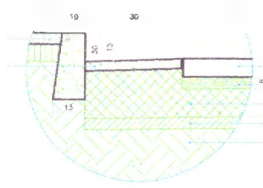


DETALHE 1
SEM ESCALA

DETALHES DO CALÇAMENTO

REVESTIMENTO EM BLOQUETE INTERTRAVANDO DE CONCRETO
COLÚMIO DE PÓ DE PEDRA
BASE OU SUB-BASE ESTABILIZADA
REGULAMENTAÇÃO DE SUBLITO
TERREIRO NATURAL (COMPACTADO)

REVESTIMENTO EM BLOQUETE INTERTRAVANDO DE CONCRETO
COLÚMIO DE PÓ DE PEDRA
BASE OU SUB-BASE ESTABILIZADA

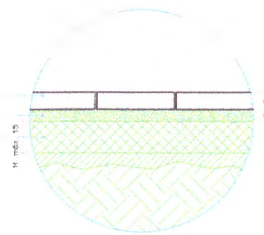

DETALHE 2
SEM ESCALA

CAMADAS DO CALÇAMENTO

- COLÚMIO DE PÓ DE PEDRA - 15cm
- MAC. H. rodante - 15cm
- REGULAMENTAÇÃO DE SUBLITO
- TERREIRO NATURAL
- REGULAMENTAÇÃO SOB PRESSÃO POSITIVA

PREFEITURA MUNICIPAL OLÍMPIO NORONHA

DEPARTAMENTO DE OBRAS E SERVIÇOS URBANOS

PROJETO CALÇAMENTO

FOLHA Nº1

2/2

PROJETO PARA CALÇAMENTO DE RUA
COM BLOQUETES SEXTAVADOS DE CONCRETO

PREFEITURA MUNICIPAL OLÍMPIO NORONHA

DETALHES

ÁREAS (m²)

CONCRETO 450,00 m²

PROJETO COMPLETO

DECLARO QUE A APROVAÇÃO DO PROJETO NÃO IMPLICA
NEM RECOMENDADO POR PARTE DA PREFEITURA DO
DIREITO DE PROPRIEDADE DO TERREIRO.

PROJETO PARA CALÇAMENTO DE RUA
COM BLOQUETES SEXTAVADOS DE CONCRETO
RODRIGO DE CASTRO SERRA
ARQUITETO E URBANISTA
CUI-AM2297-0

RODRIGO DE CASTRO SERRA
ARQUITETO E URBANISTA
CUI-AM2297-0