


RUA 15 DE NOVEMBRO

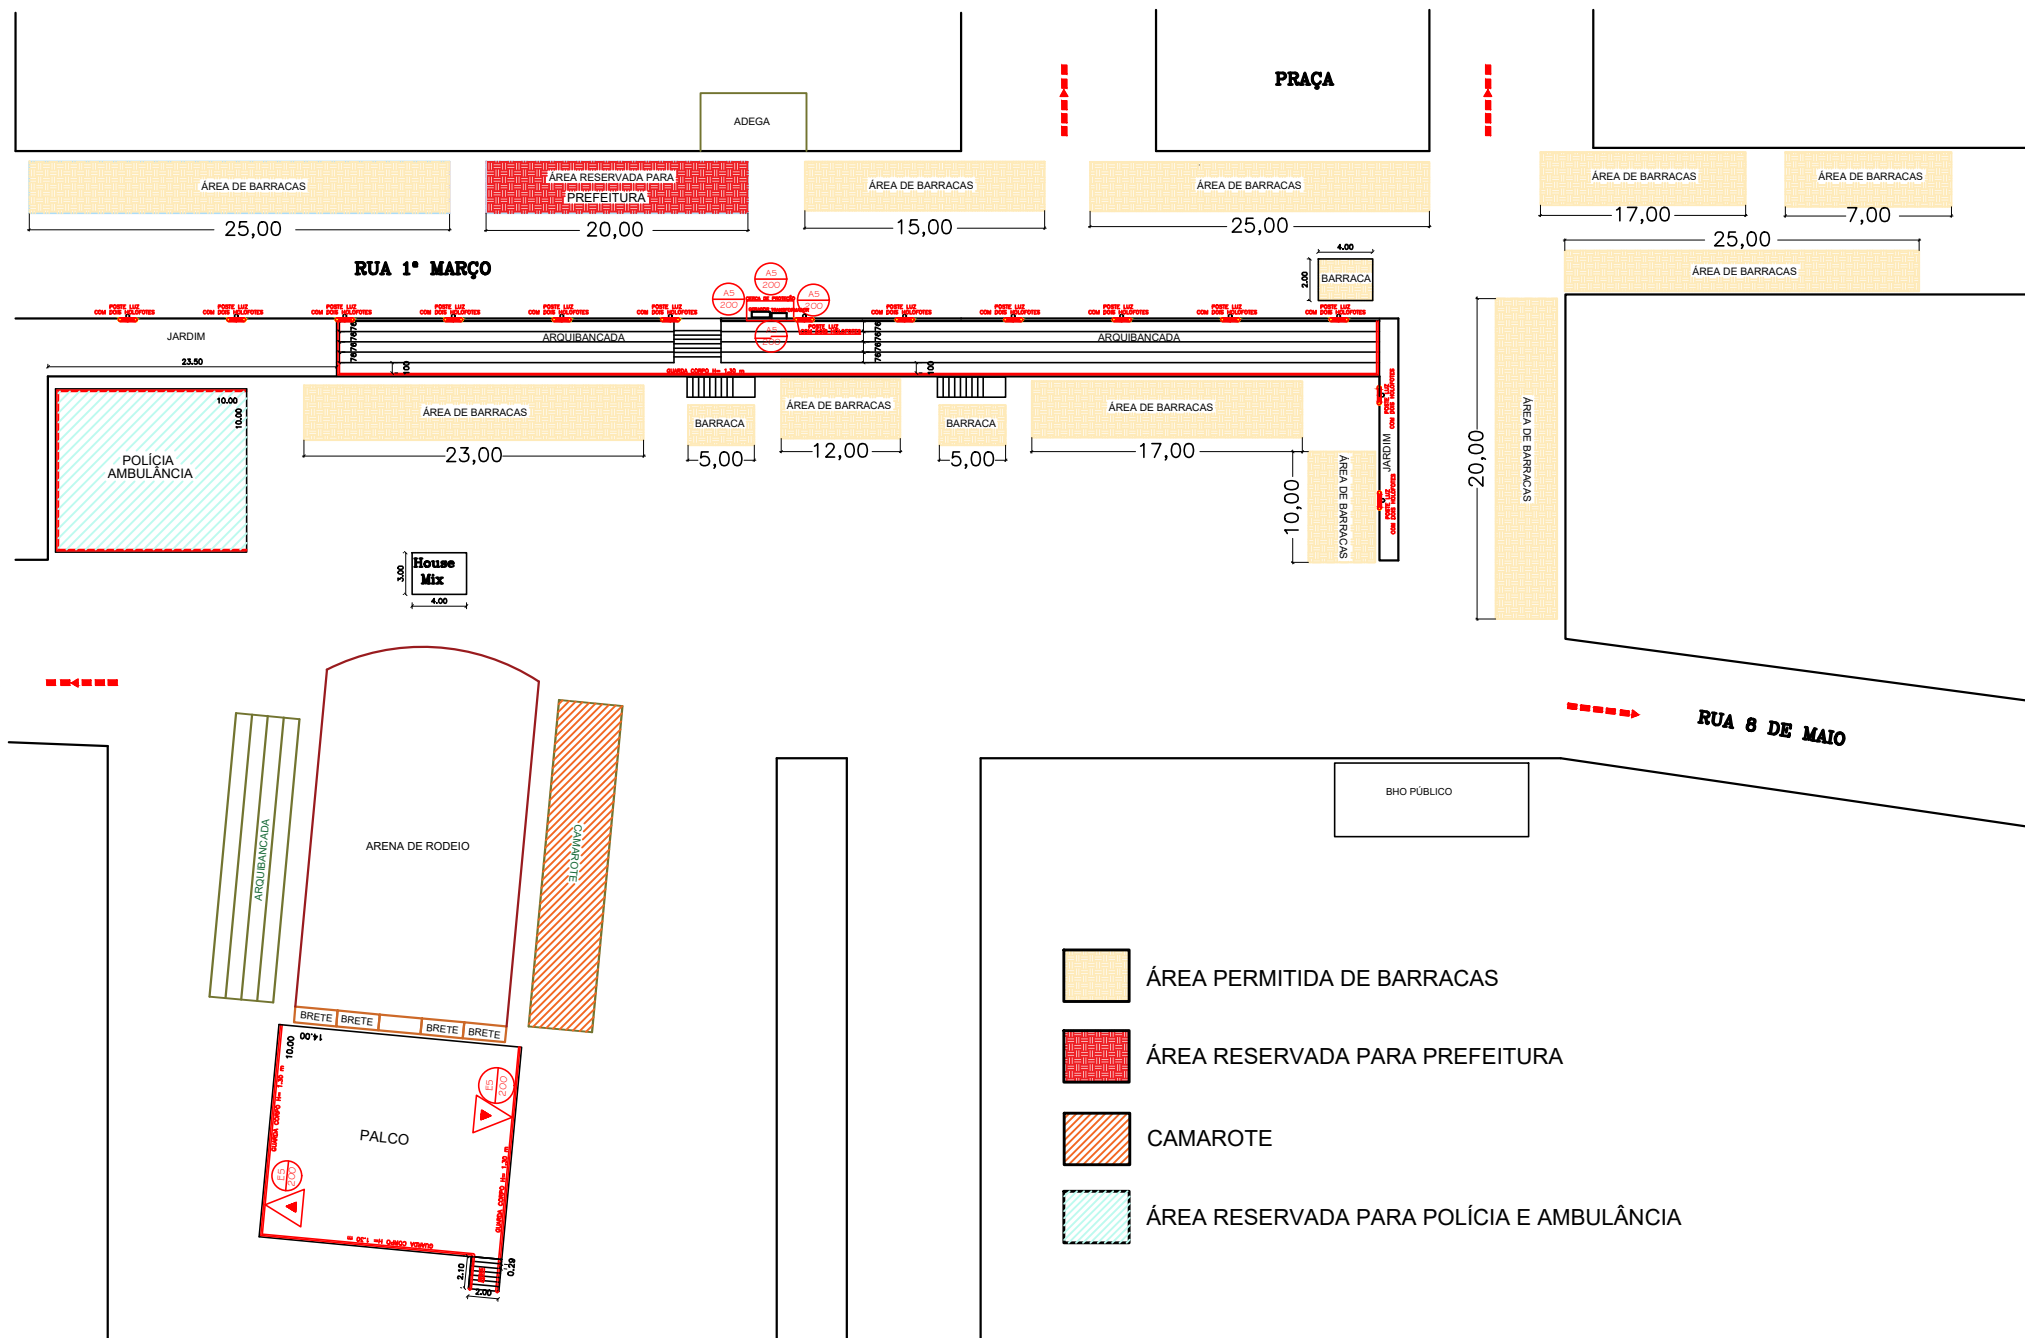

PLANTA BAIXA
ESC. 1:200